


80	13	2104 Fliesenmaß	13	55
80		2130 Badinnenmaß		55
		2210		55
12.5		2265 Badaußenmaß		



55	42	1060 Zargentiefenmaß	42	50
55	30	1060 ff. Durchgangsmaß	30	50
55	13	2894 Fliesenmaß	13	50
		2820 Badinnenmaß		50
		3025 Badaußenmaß		
		1298		

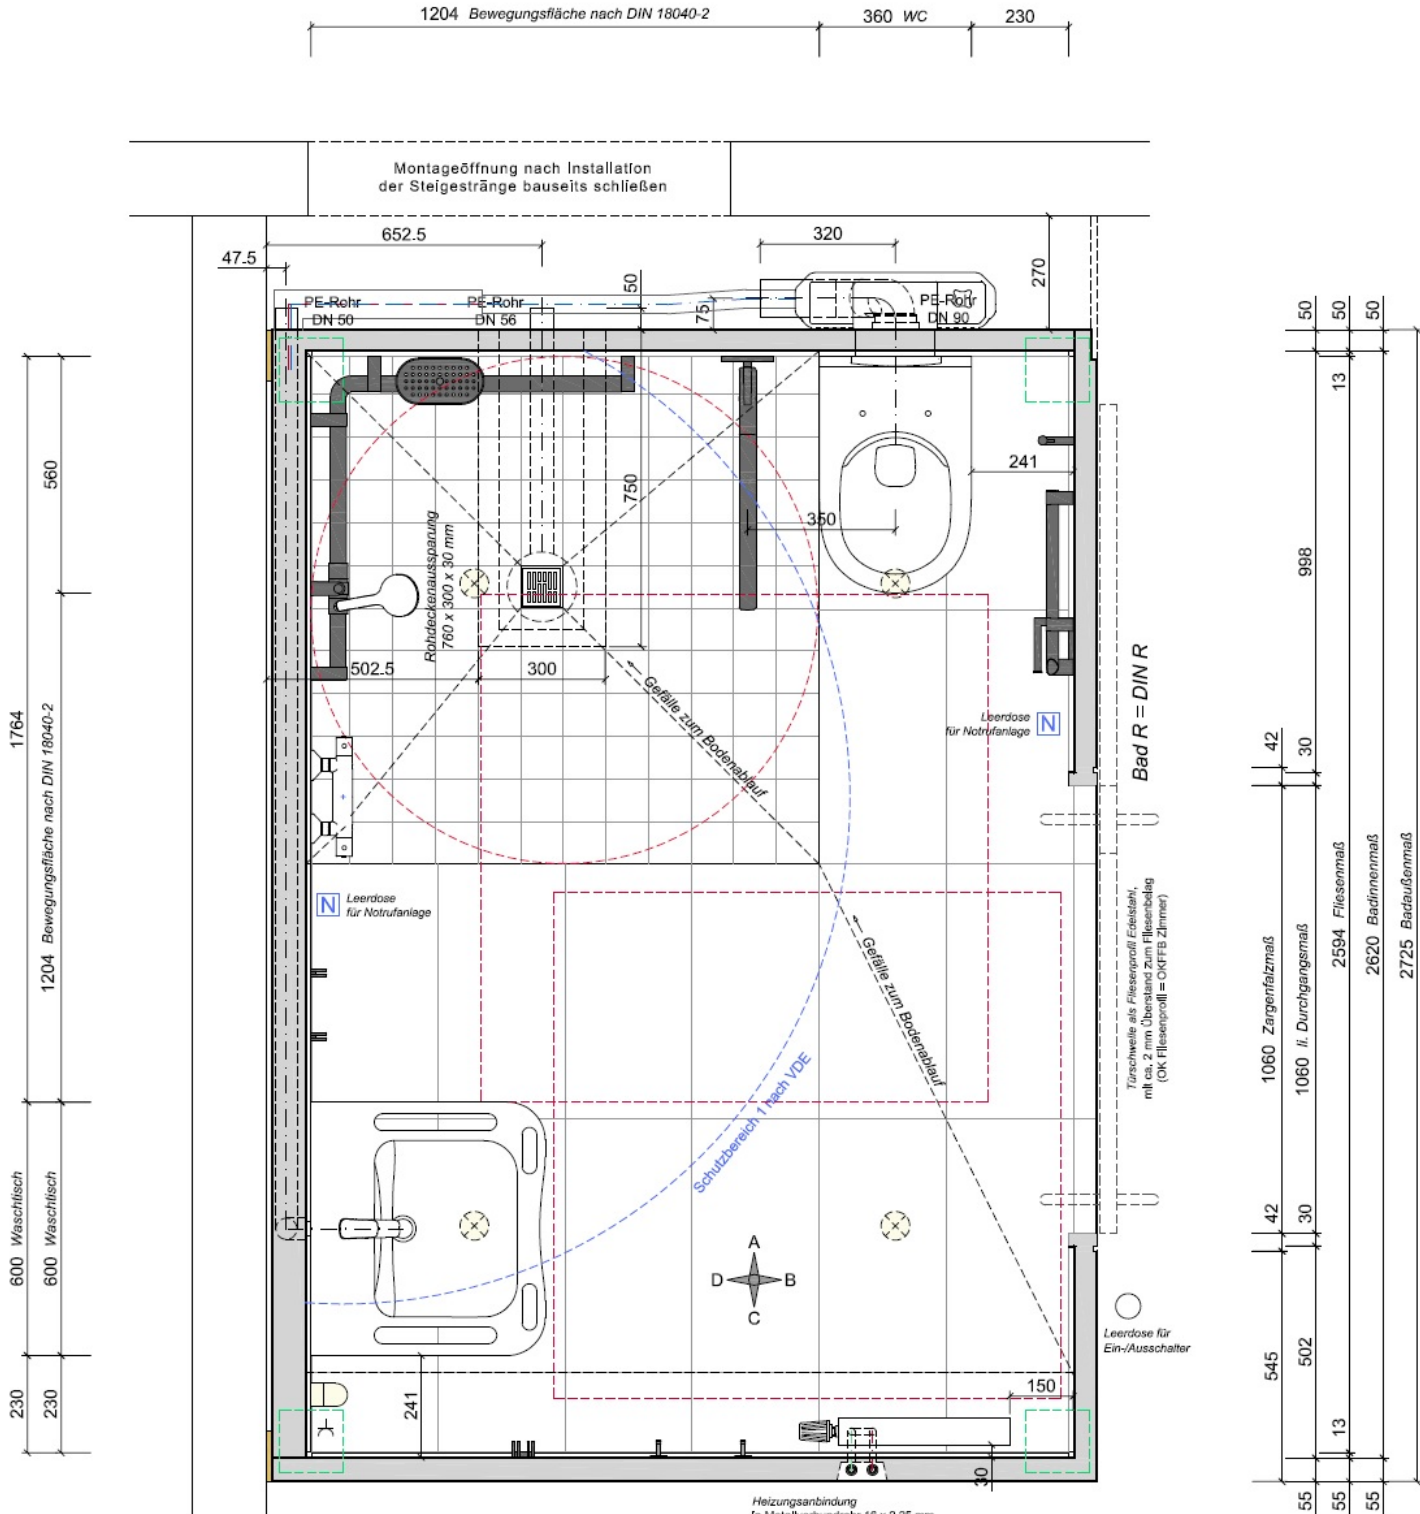

1764
1204 Bewegungsfläche nach DIN 18040-2
560
600 Waschlisch
600 Waschlisch
230
230

1204 Bewegungsfläche nach DIN 18040-2 360 WC 230

Montageöffnung nach Installation der Steigstränge bauseits schließen

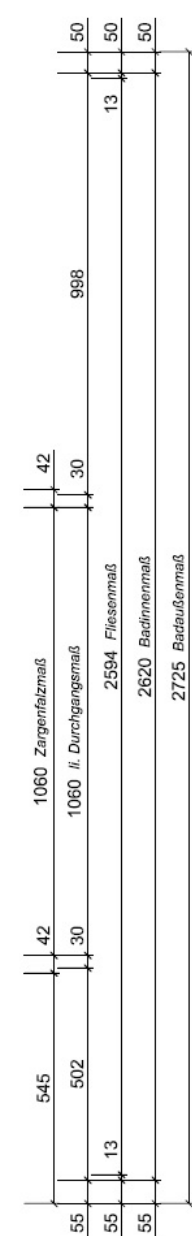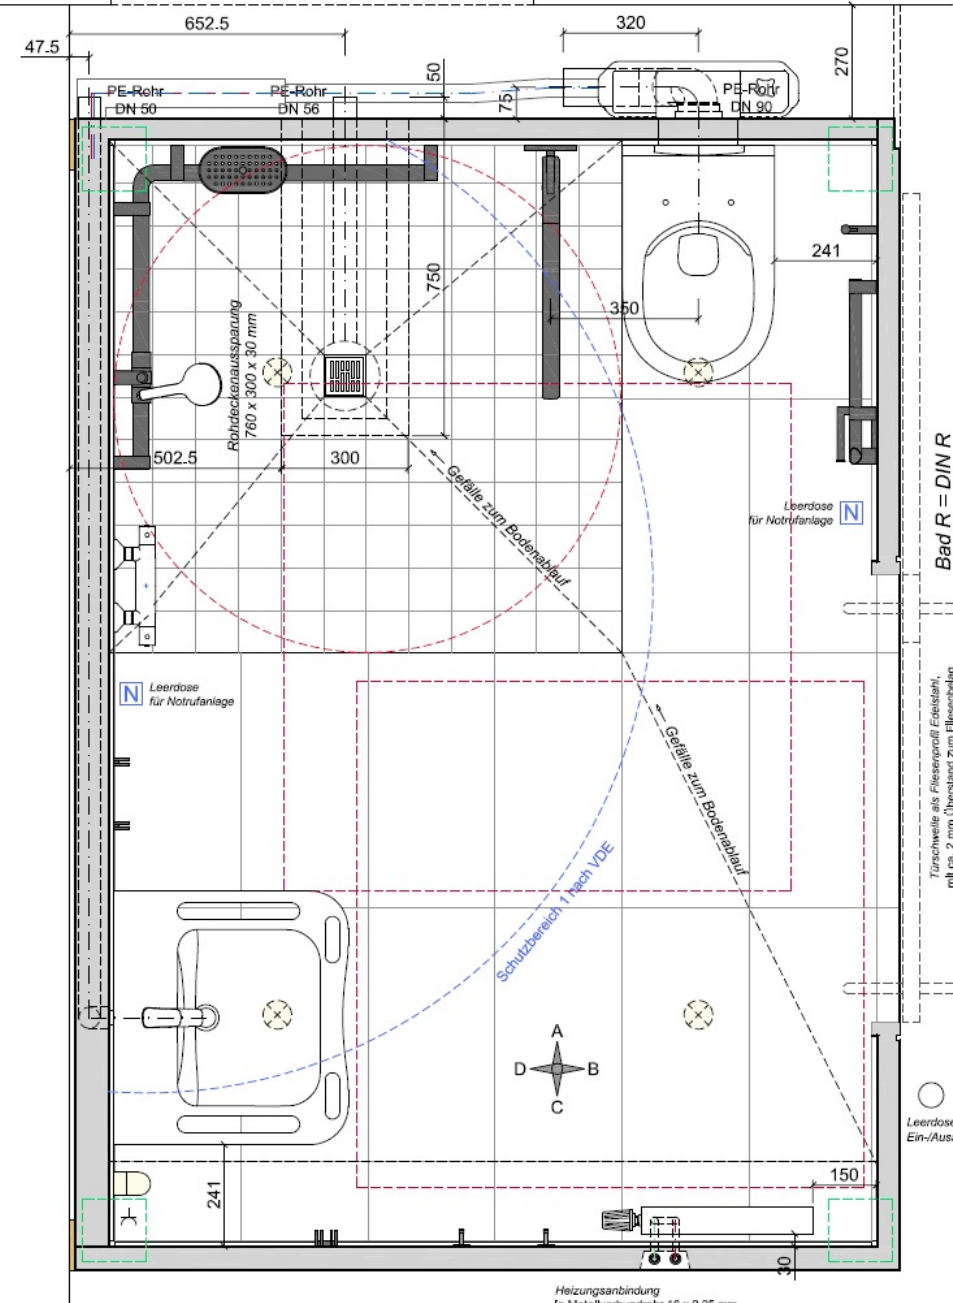

Fertigbad Typ 11 R

Auflagerpunkte Fertigbäder
ESZ-Pyramidenlager
+ Toleranzplatten
+ Betonplatten