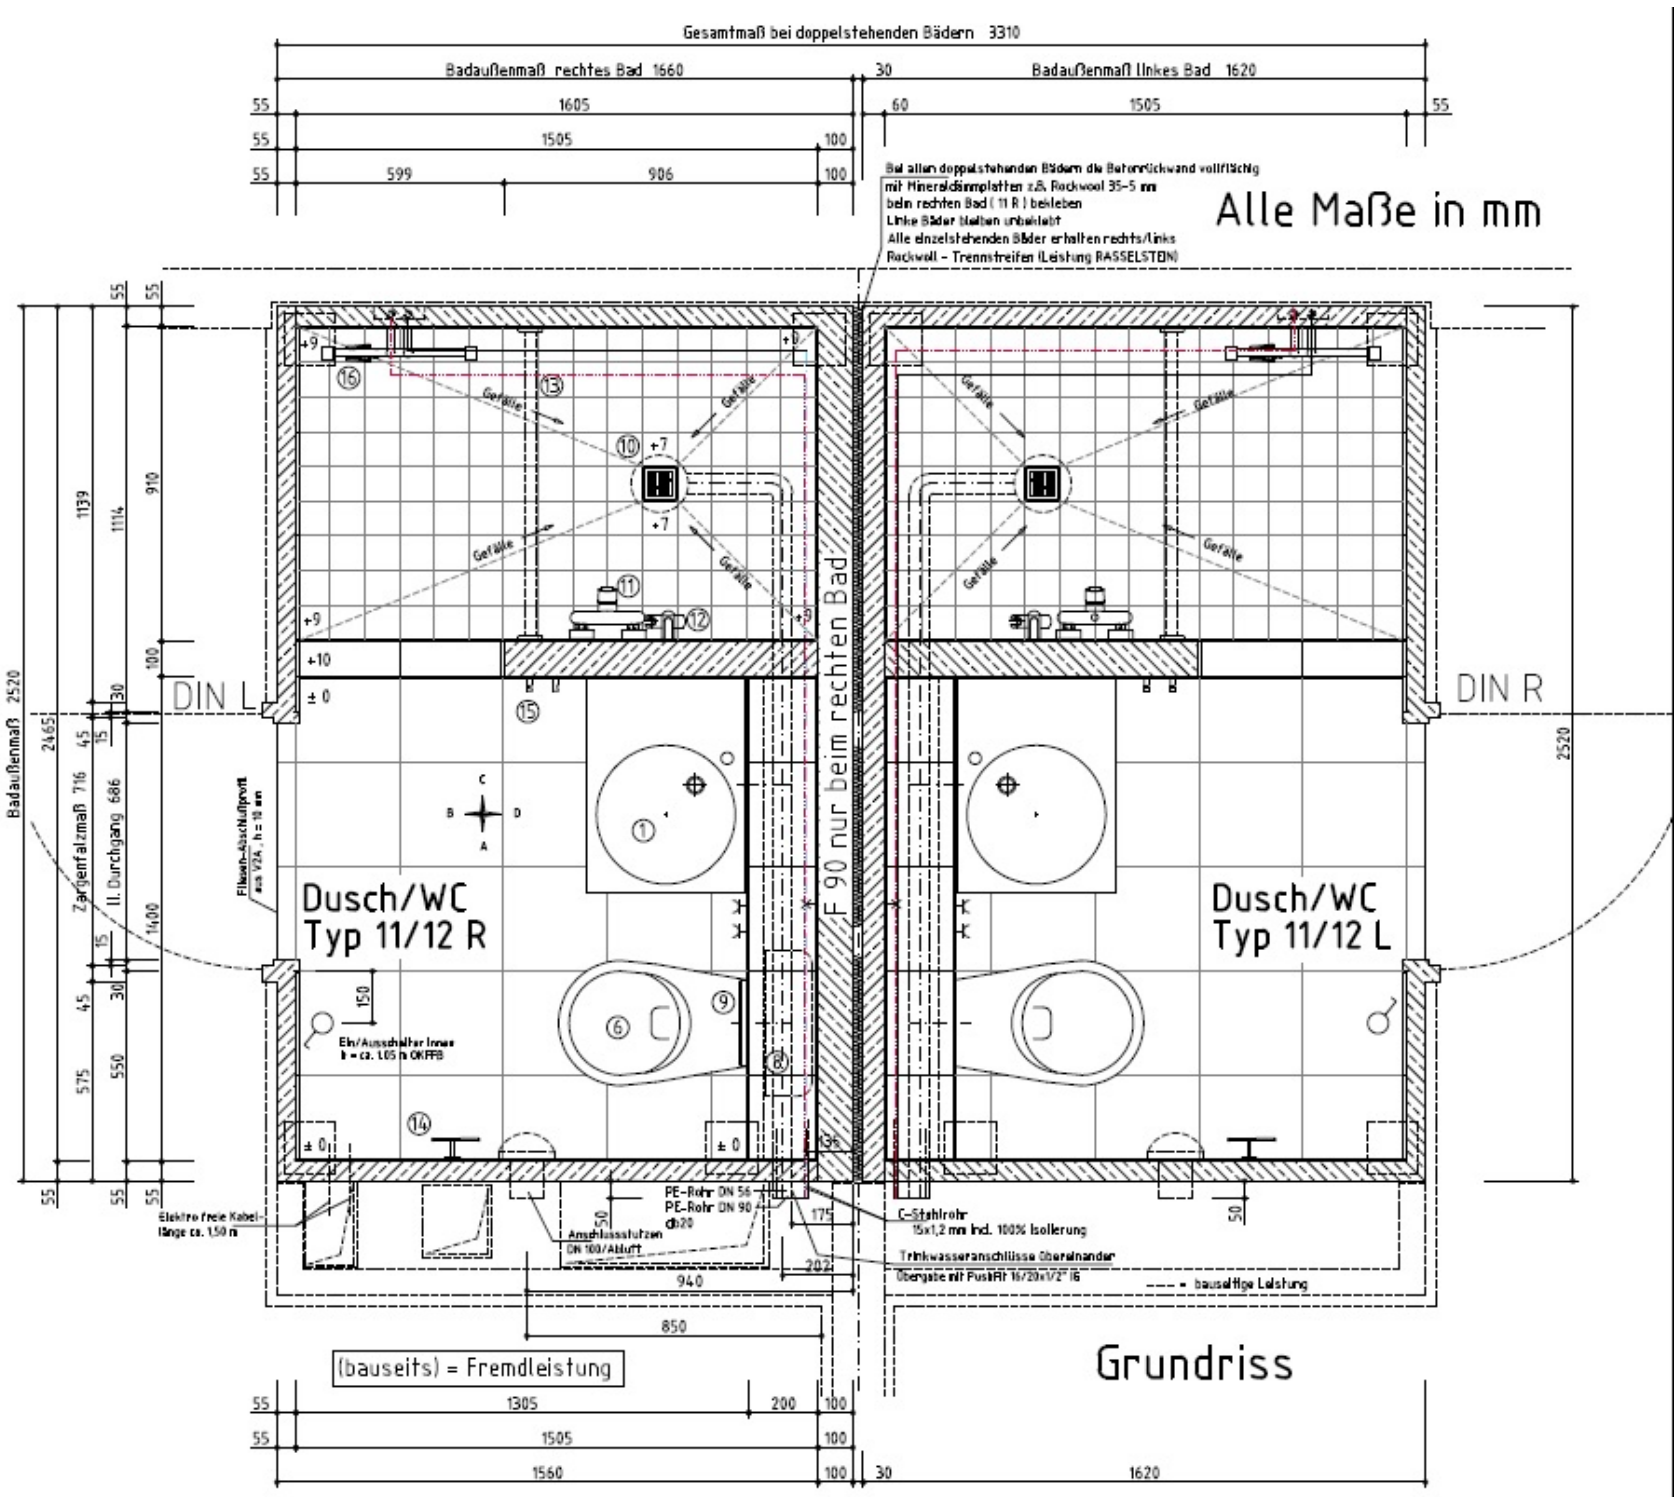
Gesamtmaß bei doppelstehenden Bädern 3310
Badaußenmaß rechtes Bad 1660
Badaußenmaß linkes Bad 1620
Alle Maße in mm
Bei allen doppelstehenden Bädern die Betonrückwand vollflächig
mit Mineraldämmplatten z.B. Rockwool 35-5 mm
beim rechten Bad (11 R) bekleben
Linke Bäder bleiben unbeklebt
Alle einzelstehenden Bäder erhalten rechts/links
Rockwell - Trennstreifen (Leistung RASSELSTEIN)
DIN L
DIN R
F 90 nur beim rechten Bad
Dusch/WC
Typ 11/12 R
Dusch/WC
Typ 11/12 L
Gefälle
Fliesen-Abschlußprofil
aus V2A, h = 10 mm
Eln/Ausschalter Innen
h = ca. 1,05 m OKFFB
Elektro freie Kabel-
länge ca. 1,50 m
PE-Rohr DN 56
PE-Rohr DN 90
ab20
Anschlußstutzen
DN 100/Abluft
C-Stahlrohr
15x1,2 mm incl. 100% Isolierung
Trinkwasseranschlüsse übereinander
Übergabe mit Pushfit 16/20x1/2" IG
bauseitige Leistung
(bauseits) = Fremdleistung
Grundriss
Badaußenmaß 2520
Zargenfalzmaß 716
lt. Durchgang 686
2520
940
850
1560
1620