


15	1950 Badaußenmaß		
	80	1895	55
	80	1815 Badinnenmaß	55
	80	1797 Fliesenmaß	9
			55

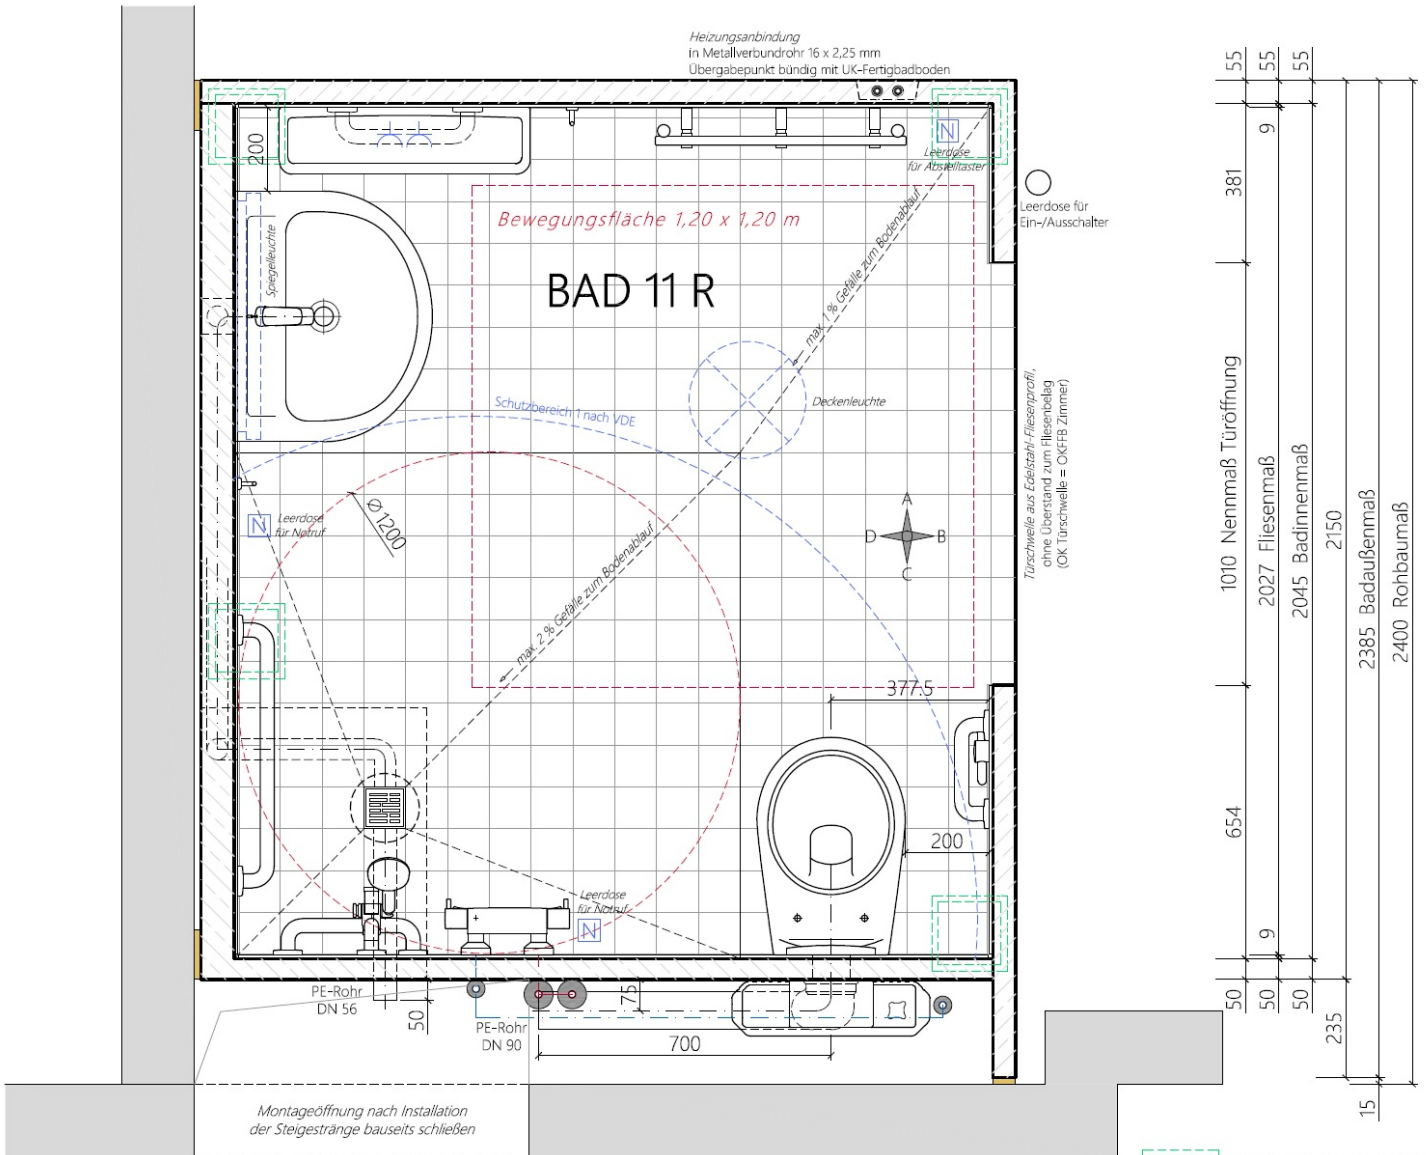

Auflagerpunkte Fertigbäder
ESZ-Pyramidenlager
+ Toleranzplatten / Betonplatten

Die Nachrüstbarkeit
von Duschtrennungen oder Duschvorhangstangen,
nach VDI 6000 Blatt 5, jederzeit bauseits möglich!

Hinweis:
Drehflügeltüren dürfen nicht in die Sanitärräume
aufschlagen, nach DIN 18040-2.