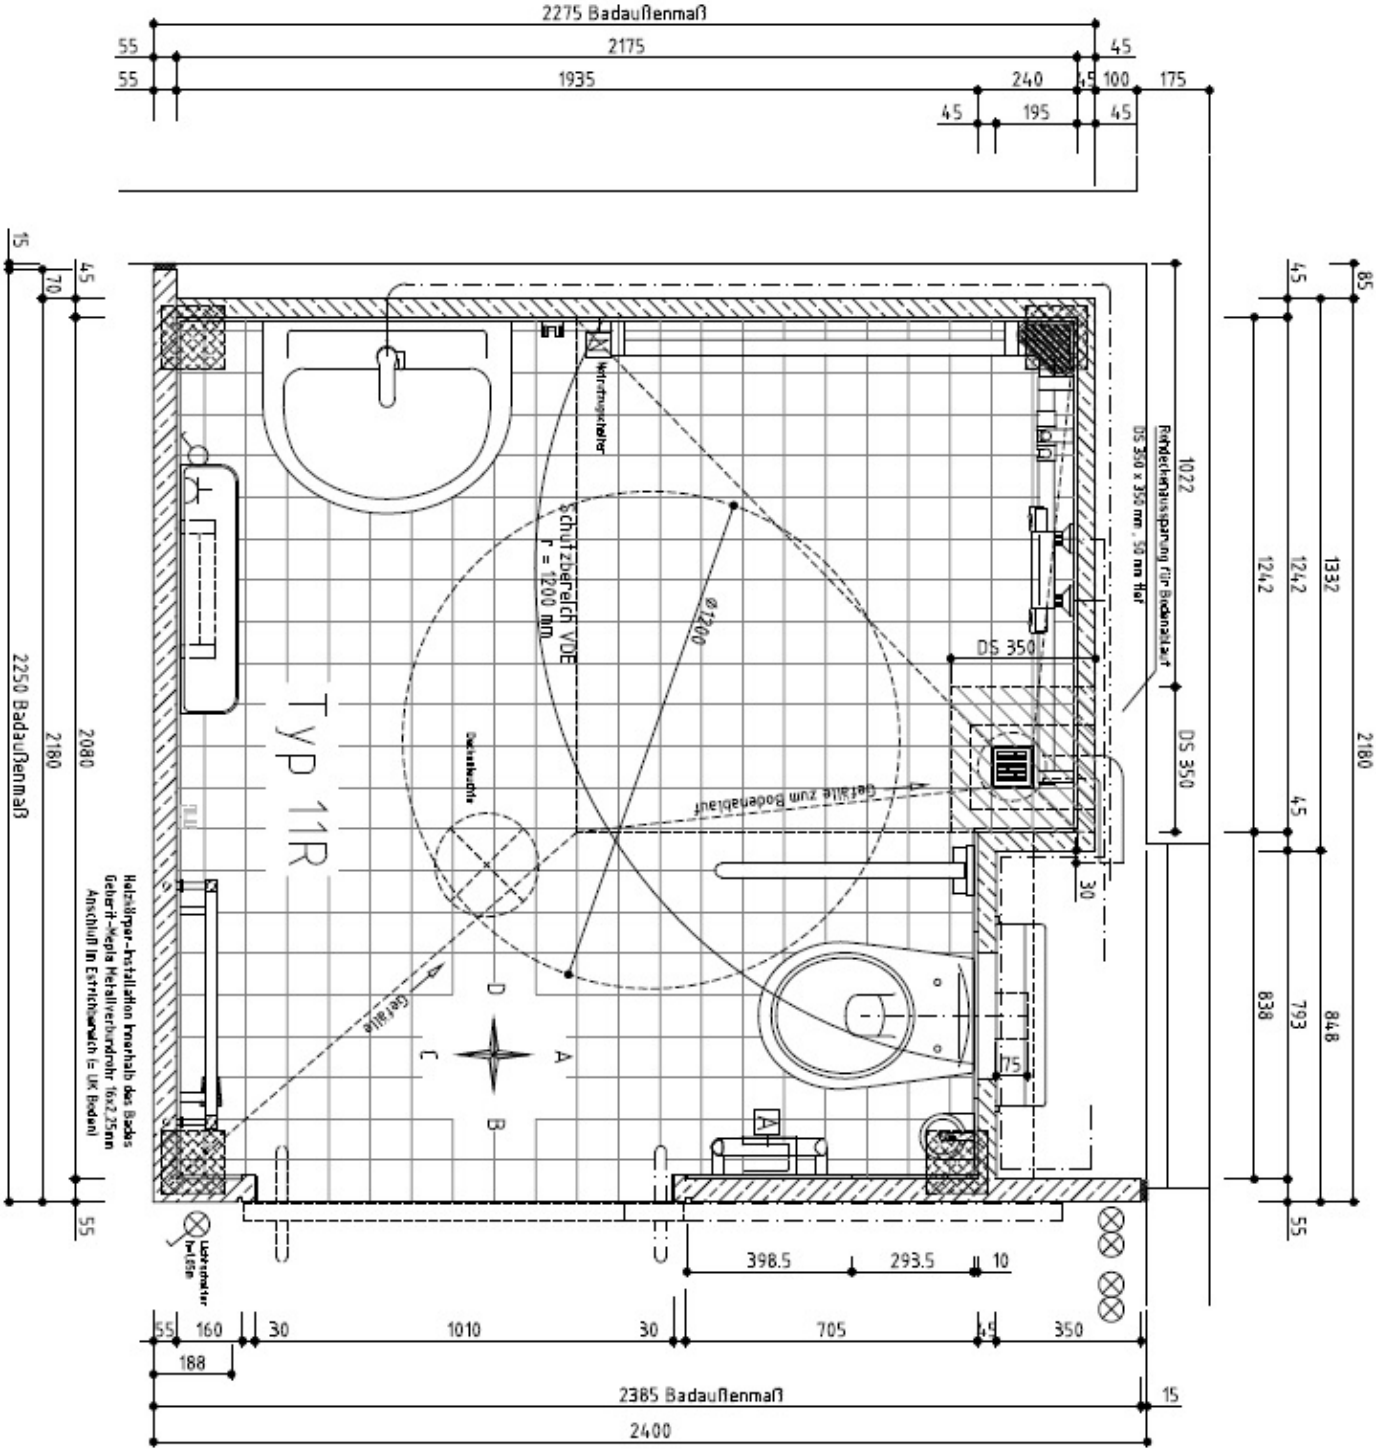

2275 Badaußenmaß
2175
1935
Typ 11R
Schutzbereich VDE
r = 1200 mm
Ø1200
Gefälle zum Bodenablauf
Gefälle
DS 350
DS 350 x 350 mm, 50 mm Hof
Rohdeckenaussparung für Bodenablauf
Holzkörper-Installation innerhalb des Bades
Geberit-Mepla Metallverbundrohr 16x2,25mm
Anschluß im Estrichbereich (= UK Boden)
2250 Badaußenmaß
2180
2080
1022
1242
1332
838
793
848
398.5
293.5
2385 Badaußenmaß
2400