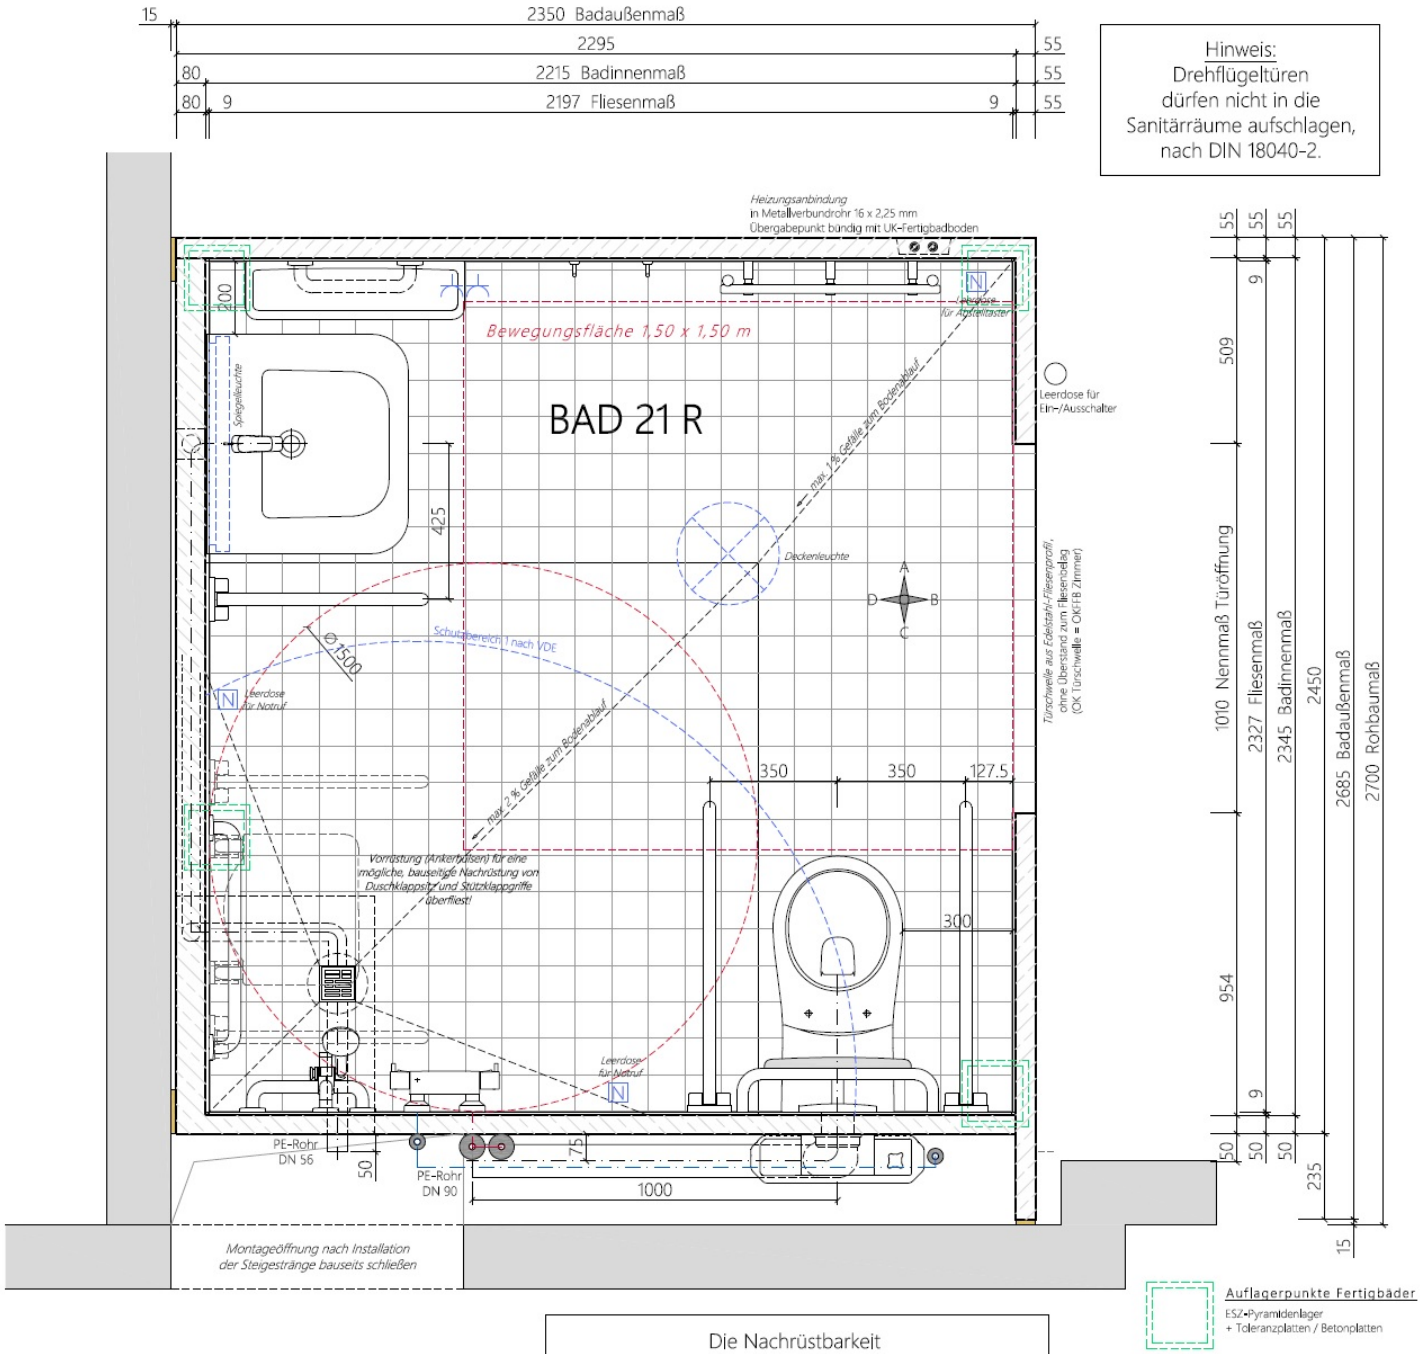
15
2350 Badaußenmaß
2295
55
80
2215 Badinnenmaß
55
80
9
2197 Fliesenmaß
9
55
Hinweis:
Drehflügeltüren
dürfen nicht in die
Sanitärräume aufschlagen,
nach DIN 18040-2.
Heizungsanbindung
in Metallverbundrohr 16 x 2,25 mm
Übergabepunkt bündig mit UK-Fertigbadboden
Bewegungsfläche 1,50 x 1,50 m
BAD 21 R
Steigeleuchte
Leerdose
für Aufputztaster
Leerdose für
Ein-/Ausschalter
max 1 % Gefälle zum Bodenablauf
Deckenleuchte
Türschwelle aus Edelstahl-Fließprofil,
ohne Übergang zum Fliesenbelag
(OK Türschwelle = OK FB Zimmer)
Schutzbereich 1 nach VDE
Ø1500
Leerdose
für Notruf
max 2 % Gefälle zum Bodenablauf
Vorrüstung (Ankerhülsen) für eine
mögliche, bauseitige Nachrüstung von
Duschklappsitz und Stützklappgriffe
überfliest!
Leerdose
für Notruf
PE-Rohr
DN 56
PE-Rohr
DN 90
Montageöffnung nach Installation
der Steigestränge bauseits schließen
55
55
55
9
509
1010 Nennmaß Türöffnung
2327 Fliesenmaß
2345 Badinnenmaß
2450
2685 Badaußenmaß
2700 Rohbaumaß
954
9
50
50
50
235
15
Auflagerpunkte Fertigbäder
ESZ-Pyramidenlager
+ Toleranzplatten / Betonplatten
Die Nachrüstbarkeit
eines Duschklappsitzes mit Stützklappgriffen,
ist jederzeit bauseits möglich!
Eine Vorrüstung (Ankerhülsen) dieser Positionen für
den Einsatz von Normbau-Produkten der Nylonserie
sind bereits in den Fertigbädern vorgesehen.