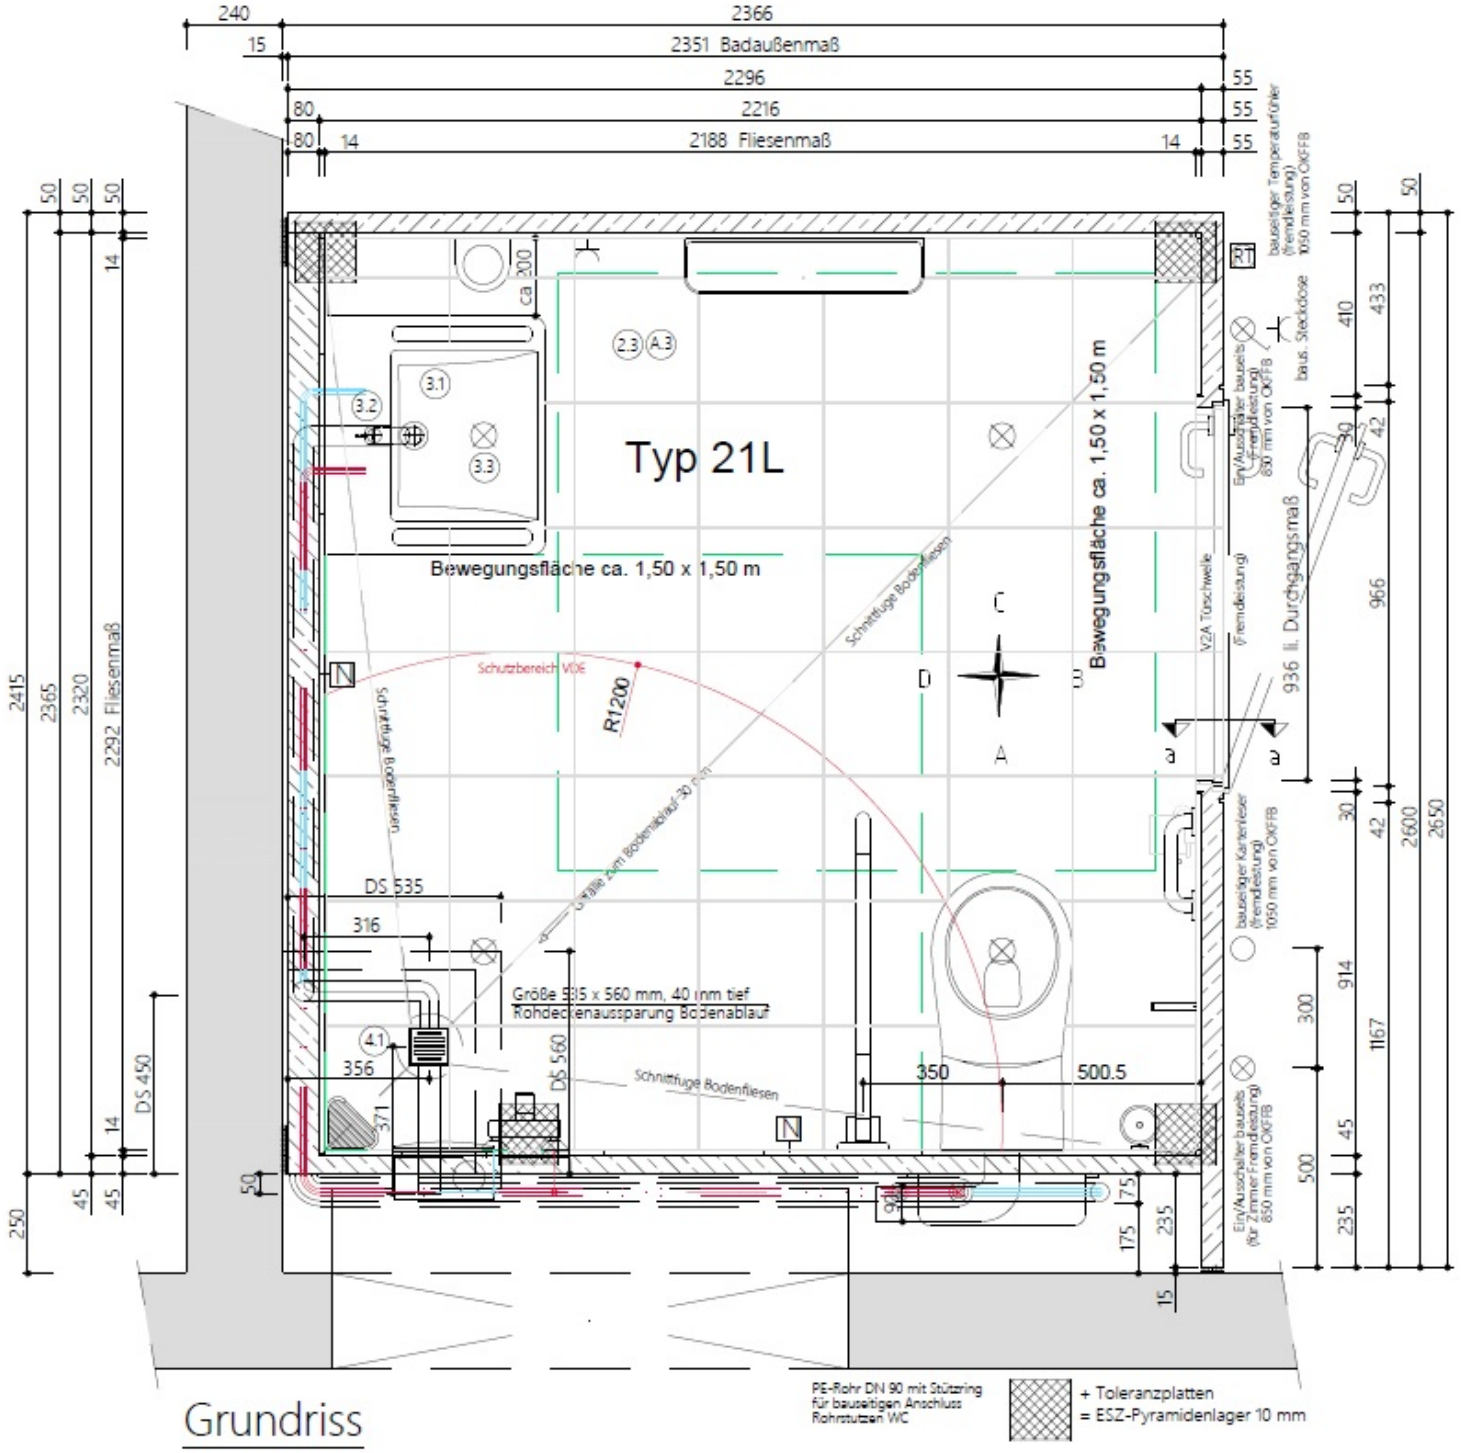

Typ 21L
Bewegungsfläche ca. 1,50 x 1,50 m
Bewegungsfläche ca. 1,50 x 1,50 m
Schutzbereich VDE
R1200
Schnittfuge Bodenfliesen
Größe 535 x 560 mm, 40 mm tief
Rohdeckenaussparung Bodenablauf
DS 535
DS 560
DS 450
2366
2351 Badaußenmaß
2296
2216
2188 Fliesenmaß
2292 Fliesenmaß
936 lt. Durchgangsmaß
V2A Türschwelle
(Fremdleistung)
bauseitiger Temperaturfühler (Fremdleistung) 1050 mm von OKFFB
baus. Steckdose
Ein/Ausschalter bauseits (Fremdleistung) 850 mm von OKFFB
bauseitiger Kartenleser (Fremdleistung) 1050 mm von OKFFB
Ein/Ausschalter bauseits (für Zimmer Fremdleistung) 850 mm von OKFFB
PE-Rohr DN 90 mit Stützring für bauseitigen Anschluss Rohrstutzen WC
+ Toleranzplatten
= ESZ-Pyramidenlager 10 mm

Grundriss