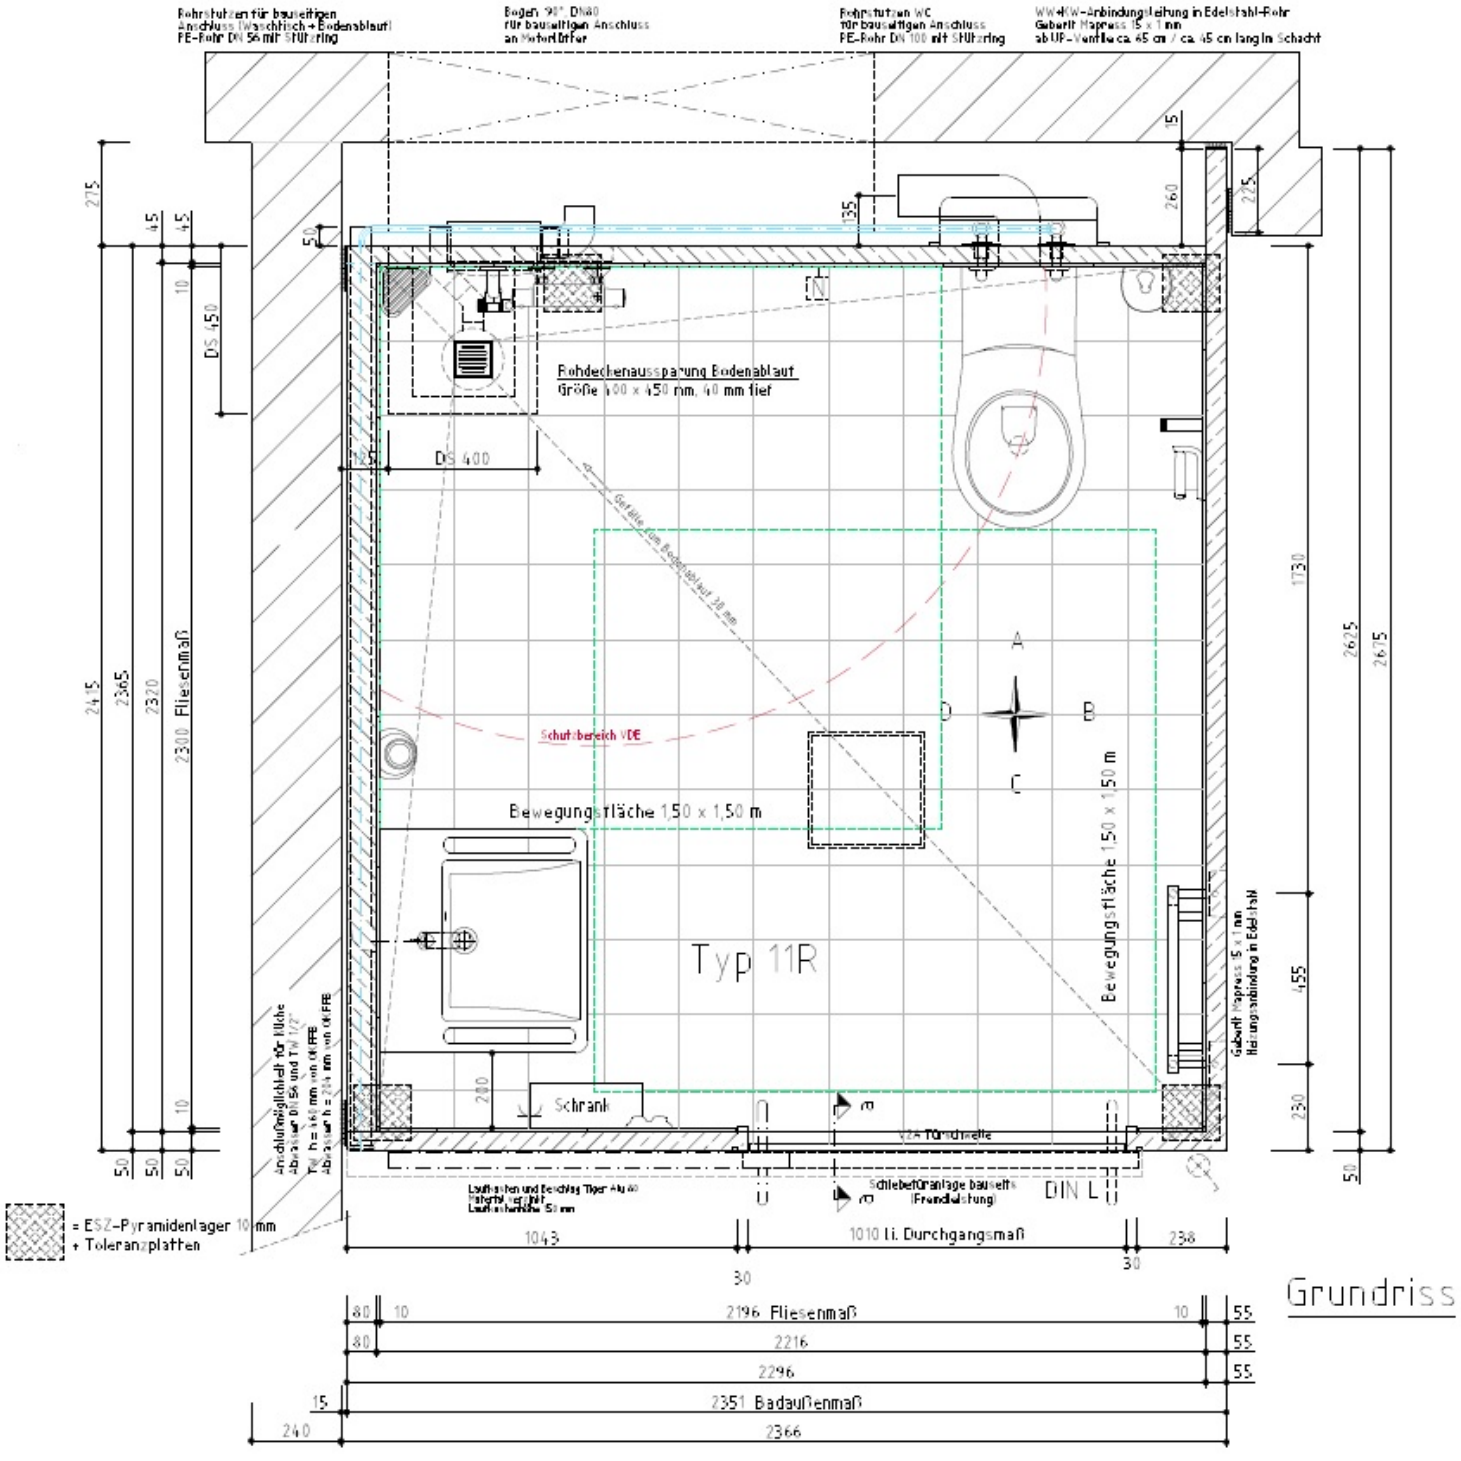
Rohrstutzen für bauseitigen Anschluss (Waschtisch + Bodenablauf) PE-Rohr DN 56 mit Stützring
Bogen 90° DN40 für bauseitigen Anschluss an Mehrfachfilter
Rohrstutzen WC für bauseitigen Anschluss PE-Rohr DN 100 mit Stützring
WW+KW-Anbindungsleitung in Edelstahl-Rohr Geberit Mapress 15 x 1 mm ab UP-Ventile ca. 45 cm / ca. 45 cm lang in Schacht
Rohdeckenaussparung Bodenablauf
Größe 400 x 450 mm, 40 mm tief
DS 450
DS 400
Bewegungsfläche 1,50 x 1,50 m
Schutzbereich VDE
Typ 11R
Schrank
Fliesenmaß
2196 Fliesenmaß
2216
2296
2351 Badaußenmaß
2366
1043
1010 li. Durchgangsmaß
238
= ESZ-Pyramidenlager 10 mm + Toleranzplatten
DIN L
Grundriss