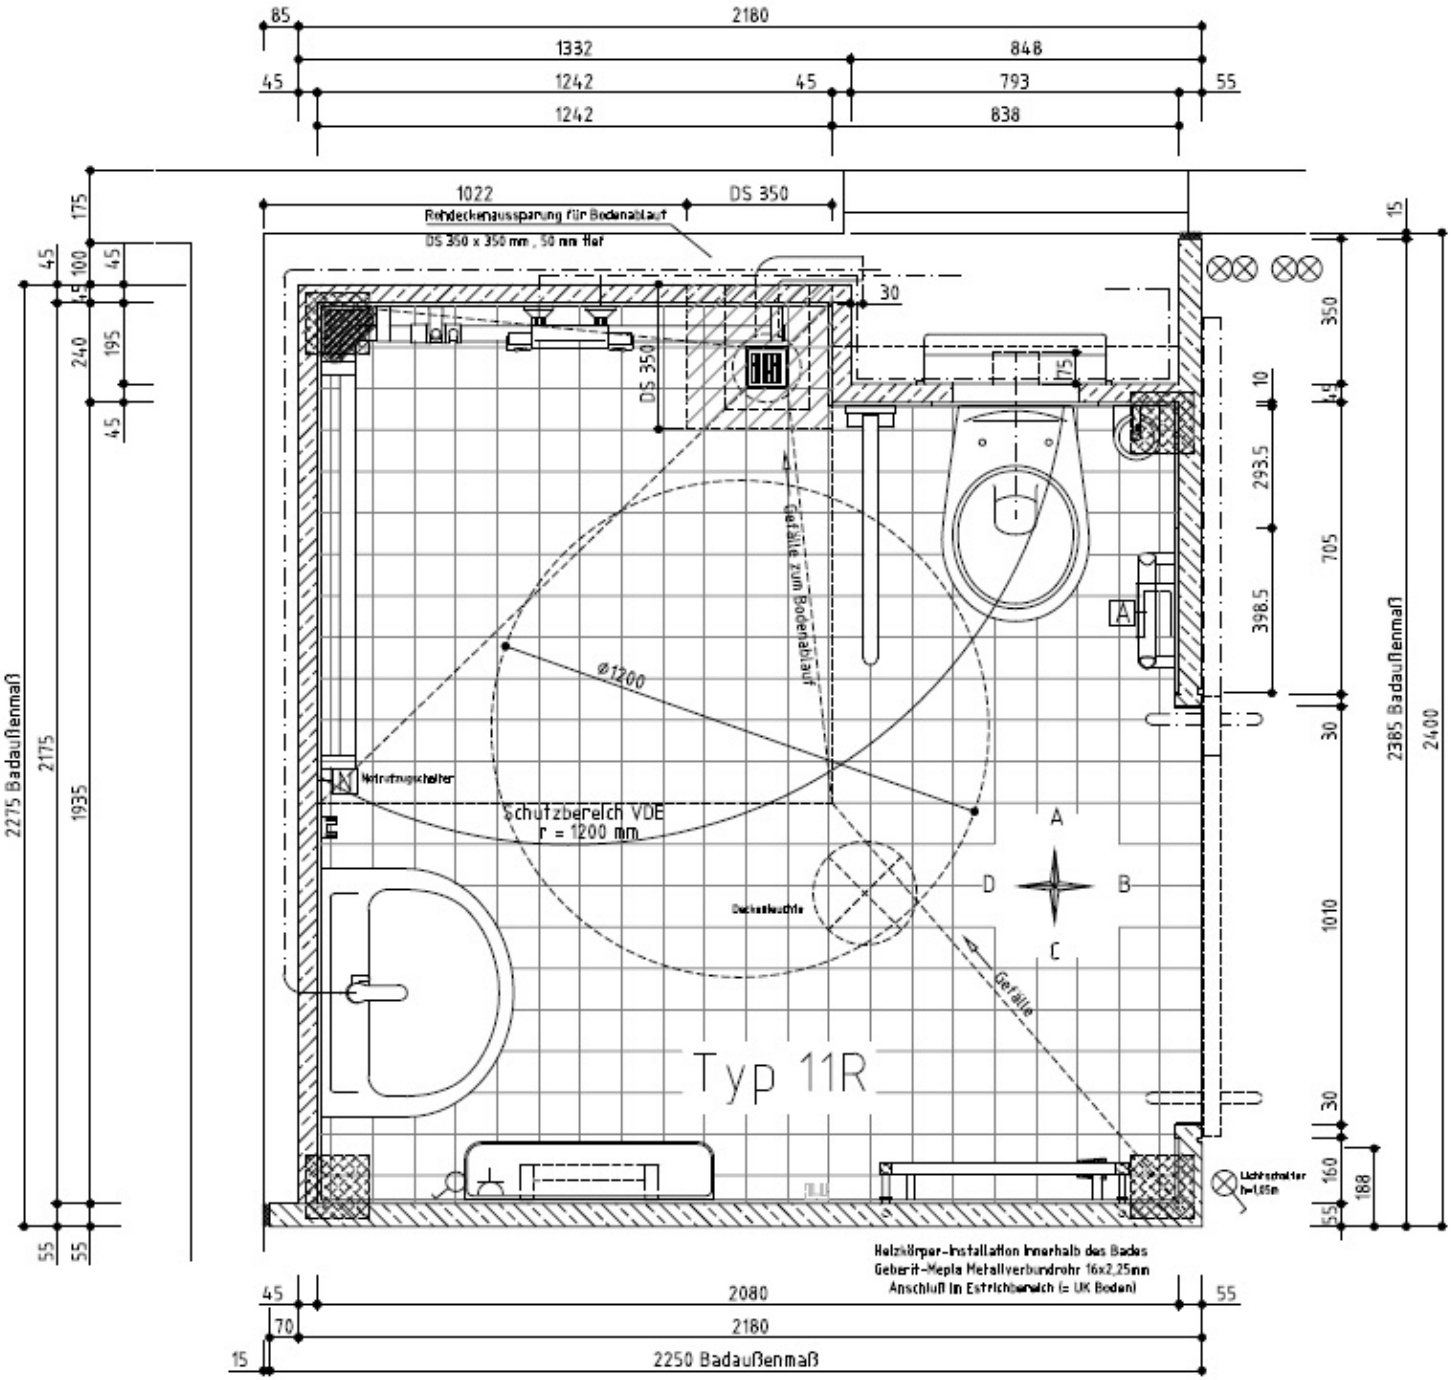
Typ 11R
Schutzbereich VDE
r = 1200 mm
Rohdeckenaussparung für Bodenablauf
DS 350 x 350 mm , 50 mm tief
Gefälle zum Bodenablauf
Gefälle
Deckenleuchte
Netztrennschalter
Lichtschalter
h=1,05m
Holzkörper-Installation innerhalb des Bades
Geberit-Mepla Metallverbundrohr 16x2,25mm
Anschluß im Estrichbereich (= UK Boden)
2250 Badaußenmaß
2275 Badaußenmaß
2385 Badaußenmaß
2400
2180
2080
1935
2175
1022
DS 350
1332
848
1242
793
838