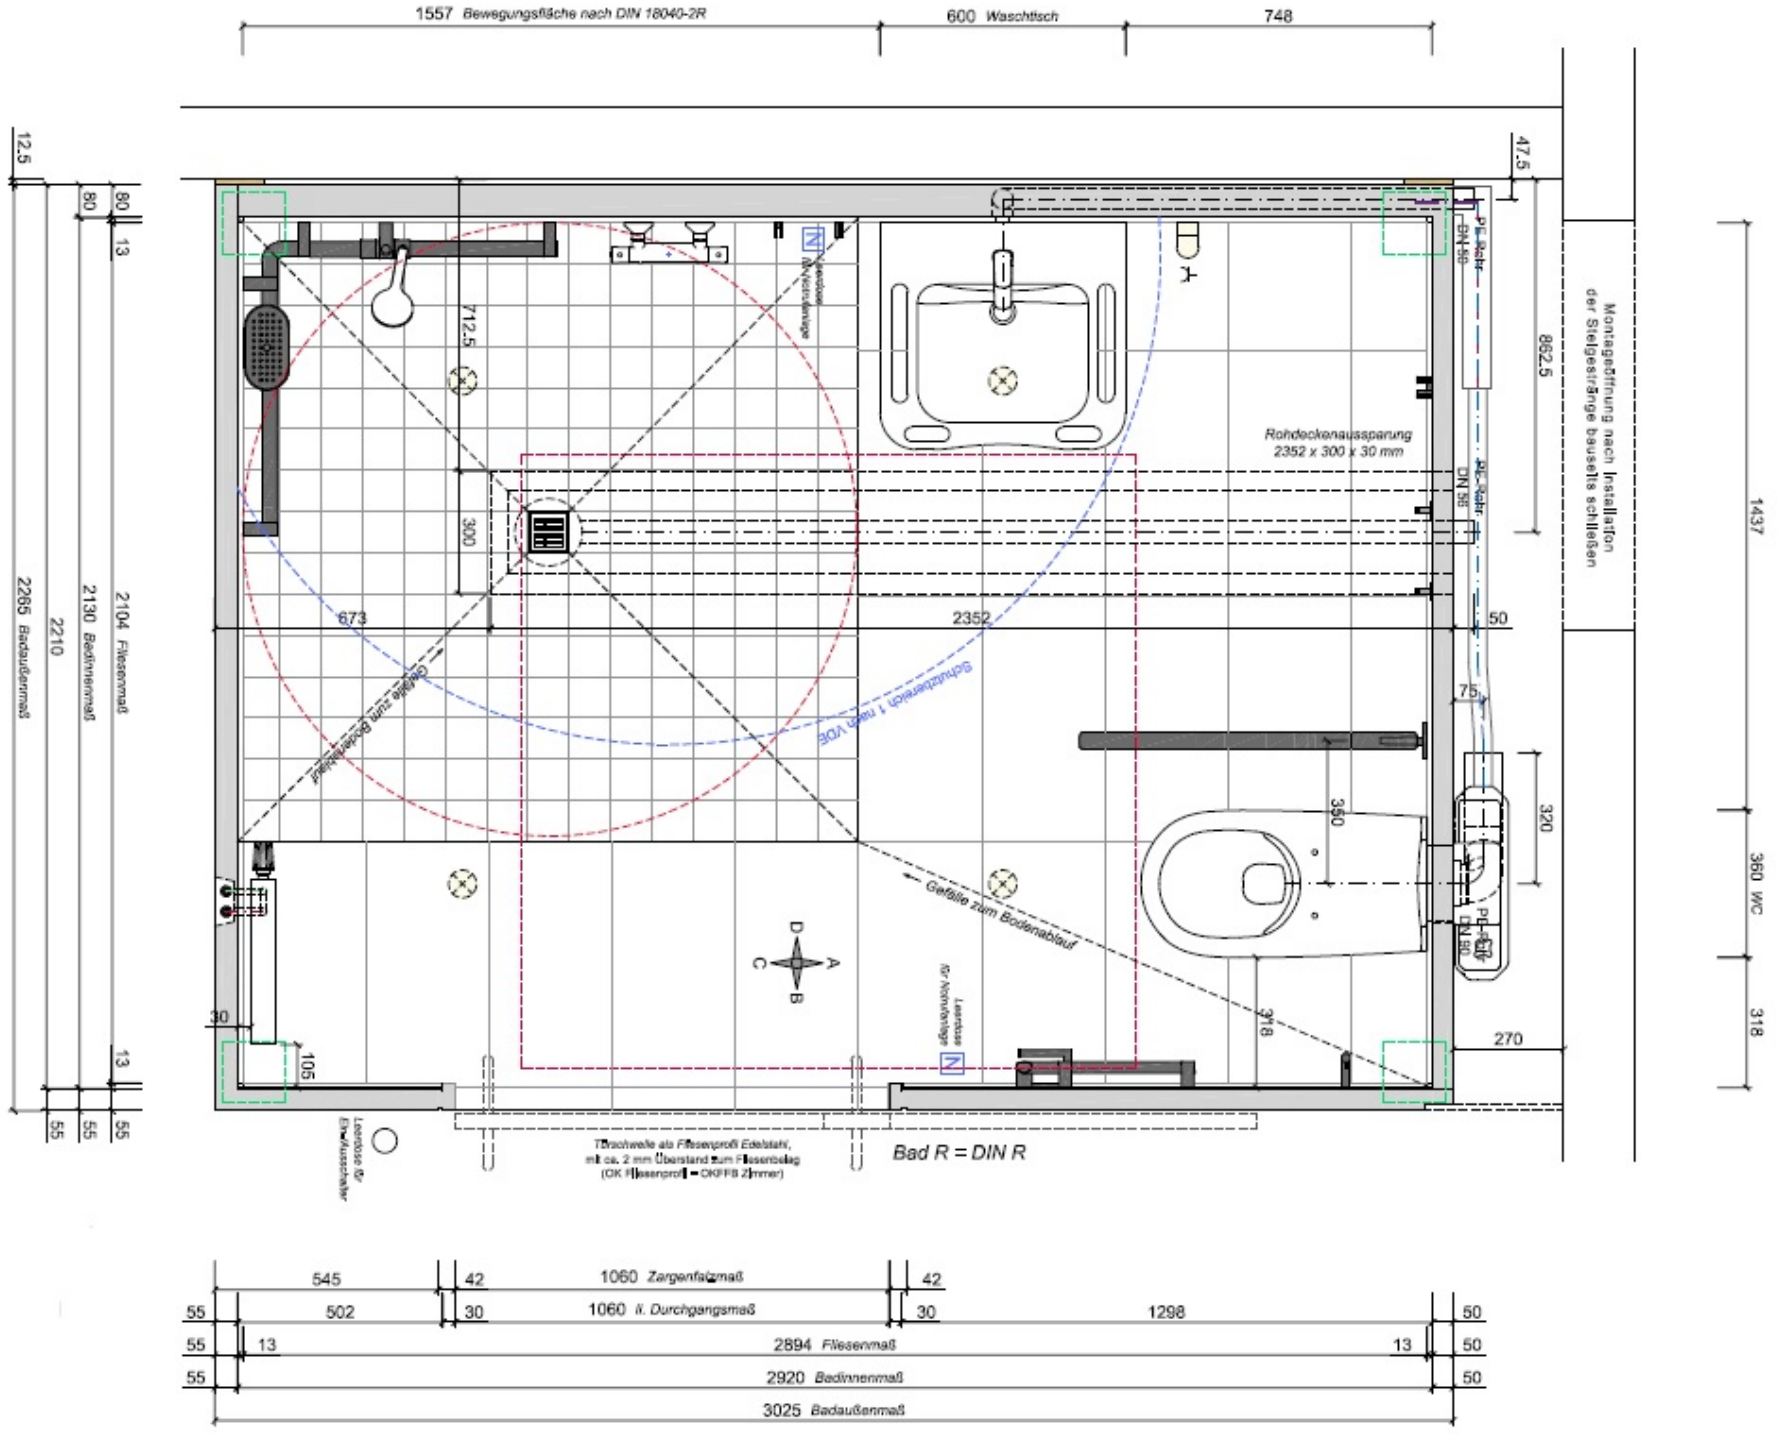
1557 Bewegungsfläche nach DIN 18040-2R
600 Waschtisch
748
12.5
80
13
2104 Fliesenmaß
2130 Badinnenmaß
2210
2265 Badaußenmaß
55
55
55
47.5
862.5
Montageöffnung nach Installation der Sielgesstränge bauseits schließen
1437
360 WC
318
712.5
300
673
2352
50
75
Rohdeckenaussparung
2352 x 300 x 30 mm
PE-Rohr DN 50
AE-Rohr DN 50
Schutzbereich 1 nach VDE
Gefälle zum Bodenablauf
350
320
270
318
105
30
Leerdose für Einbauschalter
Leerdose für Notruftaster
Bad R = DIN R
545
42
1060 Zargenfalzmaß
42
55
502
30
1060 lt. Durchgangsmaß
30
1298
50
55
13
2894 Fliesenmaß
13
50
55
2920 Badinnenmaß
50
3025 Badaußenmaß

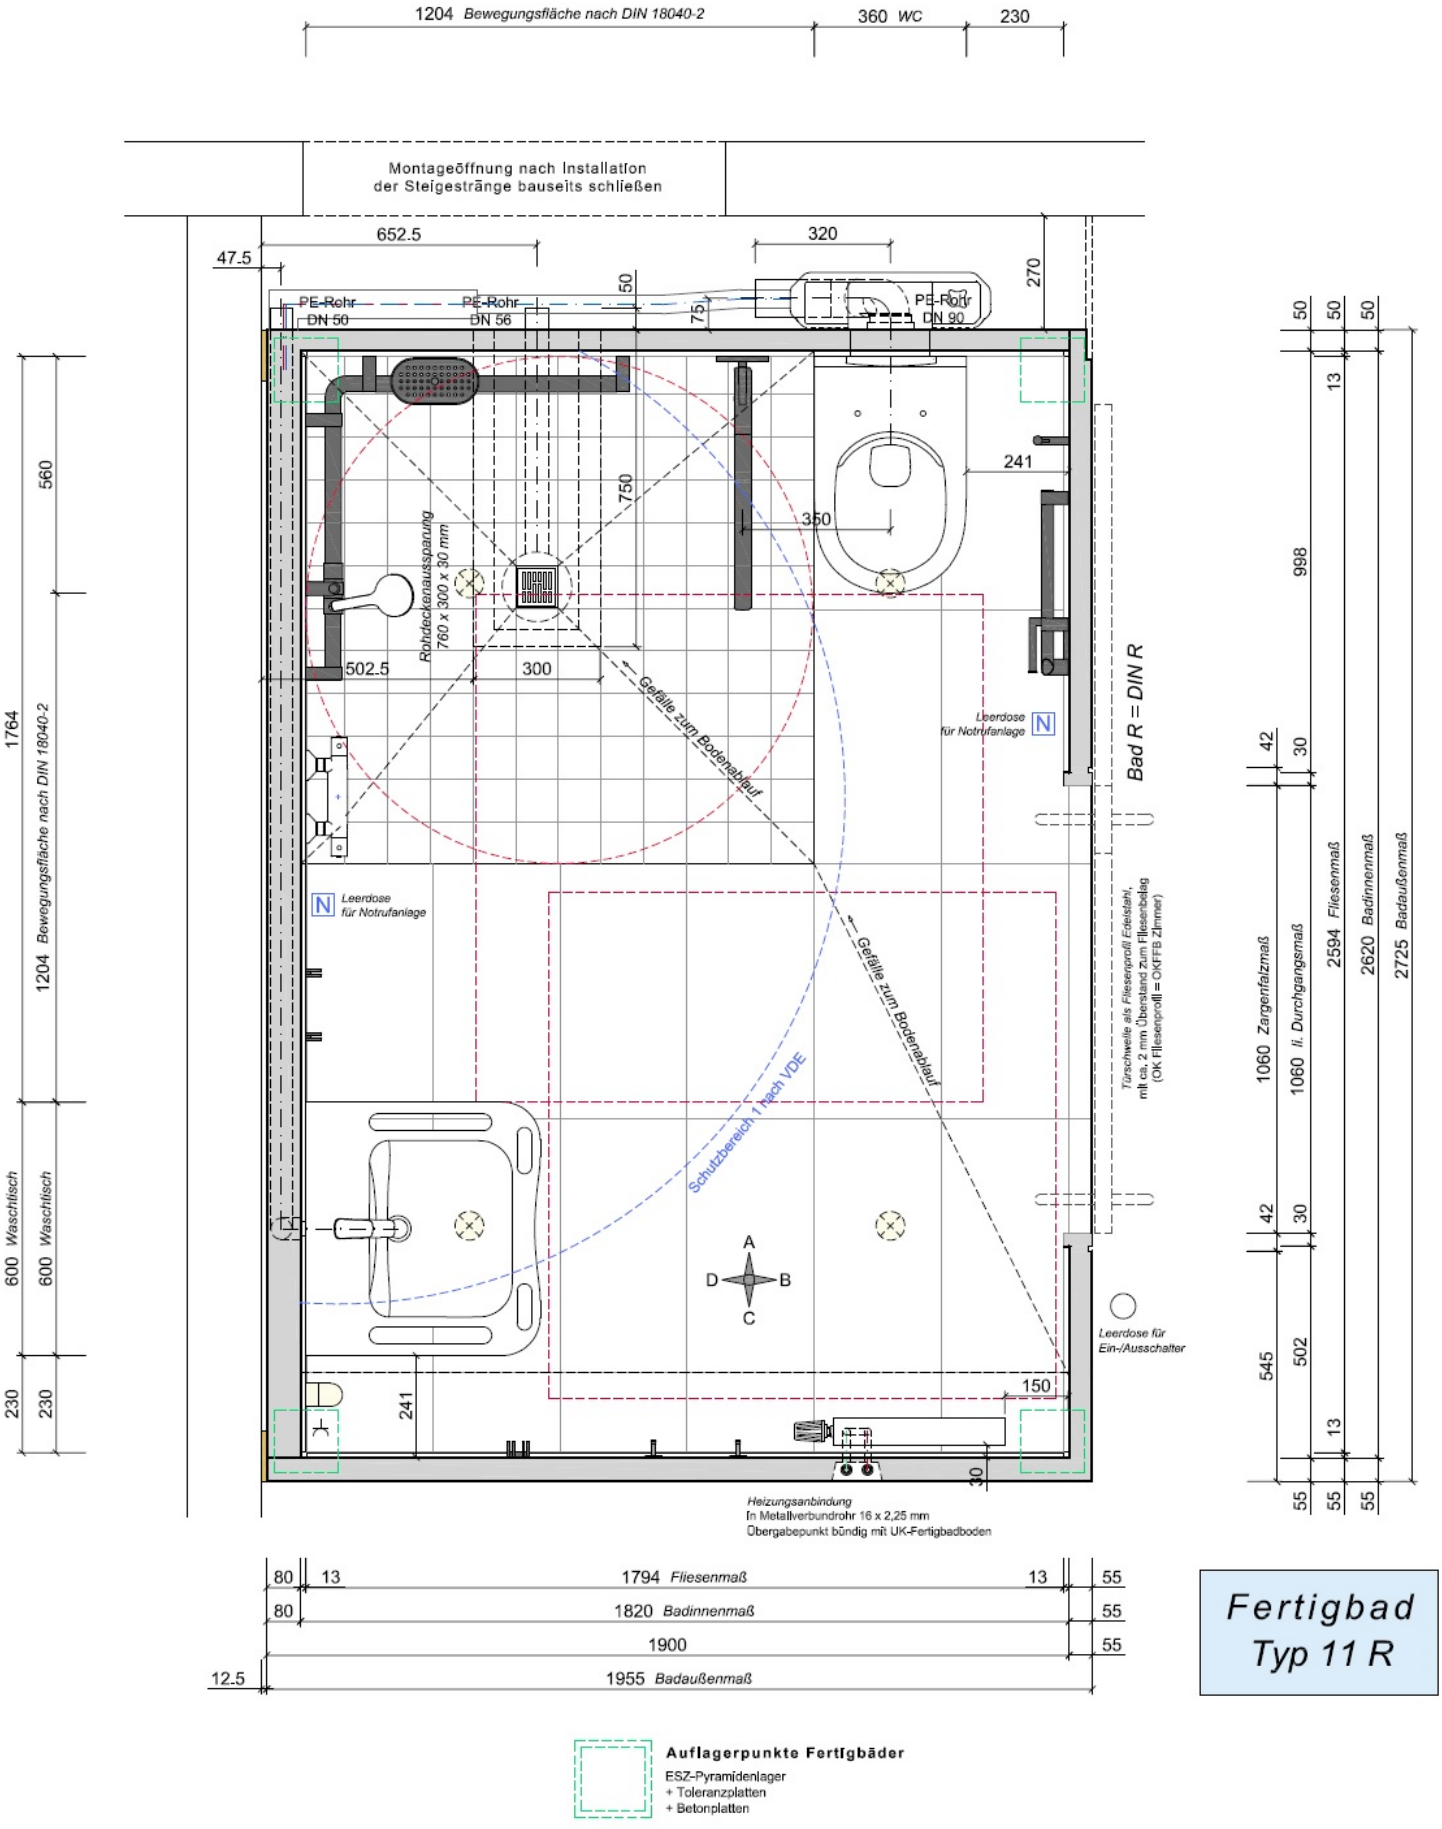

Auflagerpunkte Fertigbäder

ESZ-Pyramidenlager
+ Toleranzplatten
+ Betonplatten

Fertigbad Typ 11 R